


RITNINGEN ÄR UPPFÖRD EFTER BEFINTLIGA RITNINGAR
AVVIKELSER FRÅN VERKLIGHETEN KAN FÖREKOMMA

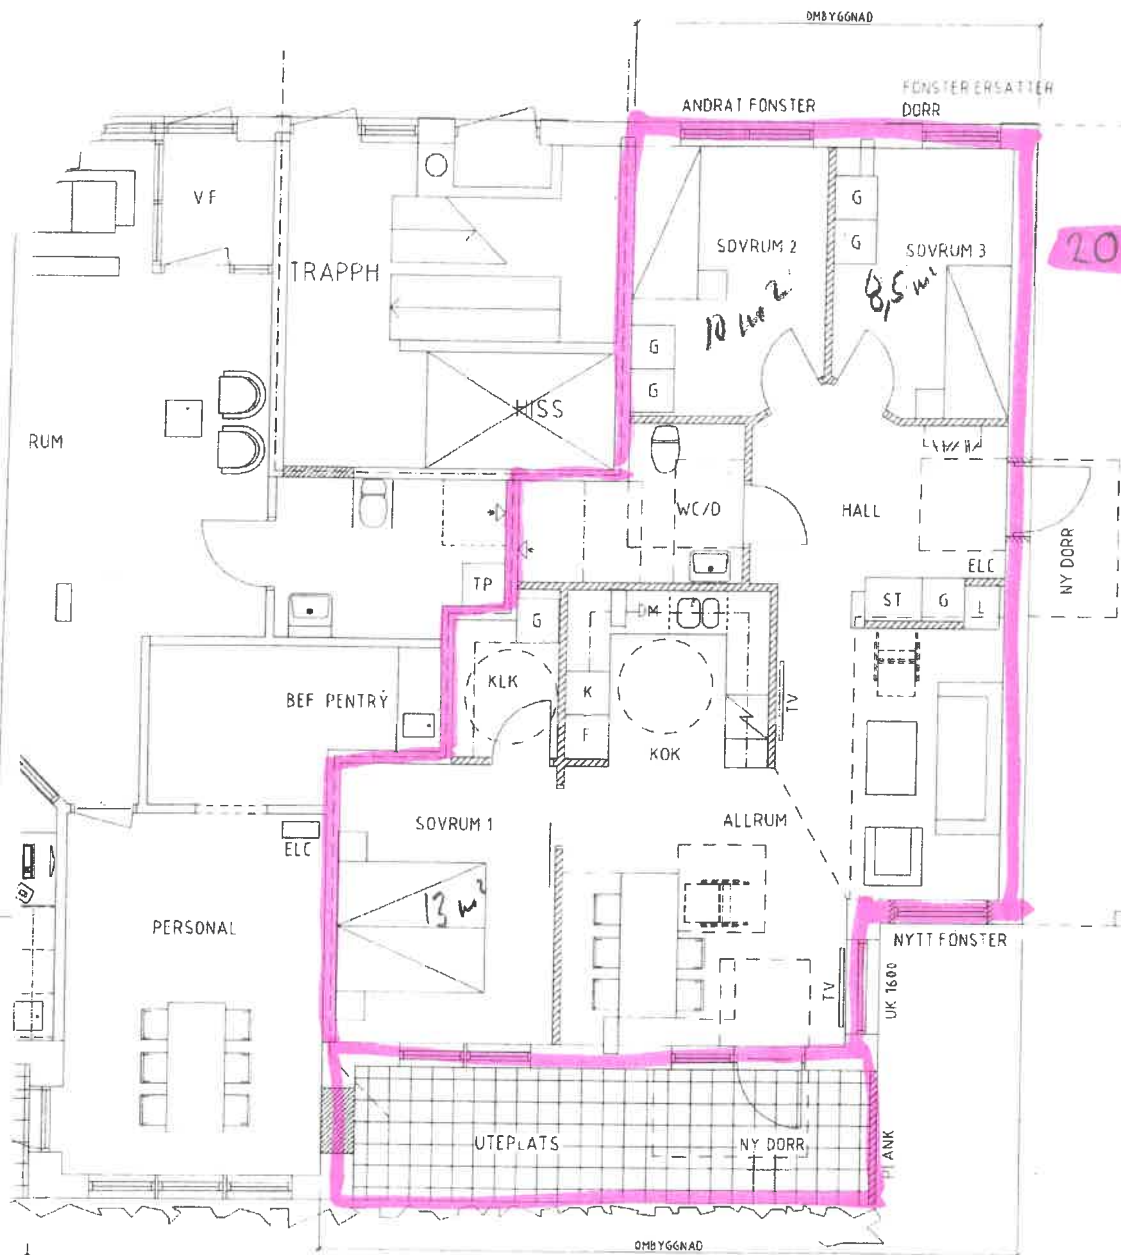

YTA 85 m²

MATERIAL OCH KULÖRER NYA DÖRRAR OCH FÖNSTER LIKA BEF

BET	ANT	ÄNDRINGEN AVSER	SIGN	DATUM
BYGGLOVSHANDLING				
BJÖRNSTORP 44				
nparkitekter				
Västerleden 41 Box 1034 271 00 Ystad Tel: 0411-55 75 30 www.nparkitekter.se				
HÖRBY KOMMUN				
OMBYGGNAD I LOKAL TILL LAGENHET				
DEL AV PLAN 1 DEL AV FASAD MOT SÖDER				
UPPDRAG NR	RITAD AV		HANDLAGGARE	
IL	my-k		my-k	
DATUM				
2020 09 25	MP			
SKALA A1	SKALA A2	NUMMER	BET	
1:50	1:100	A-401-101		

SKALA 1:50 A1

0 1 2 5
METER