

Kv Viljan, hus C

Sjöbo

C1-6, C2-6

Plan 1-2

3 ROK 76 kvm



Beteckningar




- Spis
- Kapphylla
- K/F
- DM
- ST
- G
- L
- KLK
- TM
- TV
- Kyl/Frys
- Förberett för diskmaskin
- Städsåp
- Garderobskåp
- Linneskåp
- Klädkammare
- Förberett för tvättpelare
- Bredbandsuttag

Skala 1:100



Rätt till ändringar förbehålls

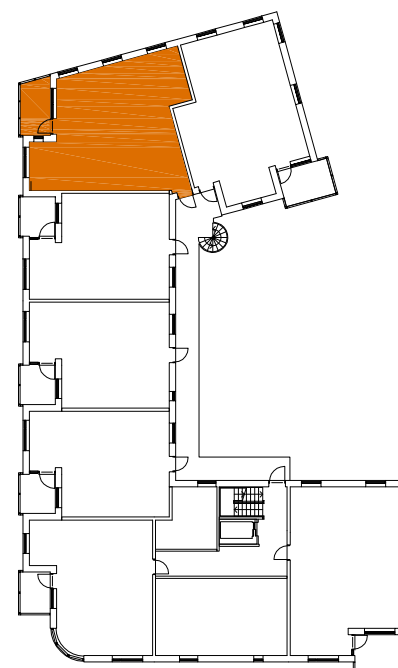

LEWY
FASTIGHETS AB