


Kv Pastorn 1

Skurup

Lägenhet

Plan 1-4

2 ROK 57 kvm

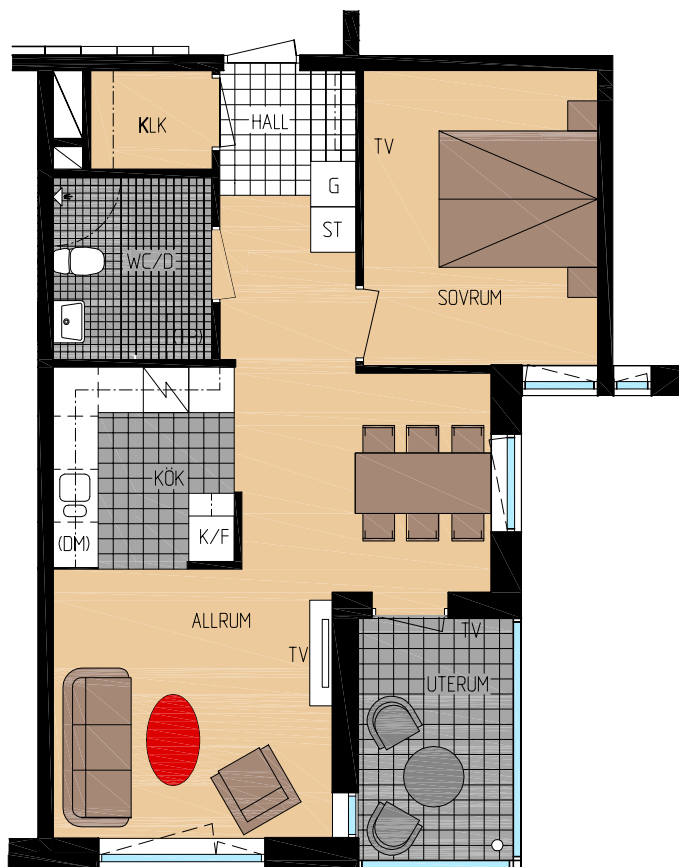

Beteckningar



Spis



Kapphylla

K/F Kyl/Frys

DM Förberett för diskmaskin

H Högskåp

ST Städsåp



G Garderobskåp

KLK Klädskåp

TP Förberett för tvättelare

TV Bredbandsuttag

Skala 1:100

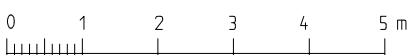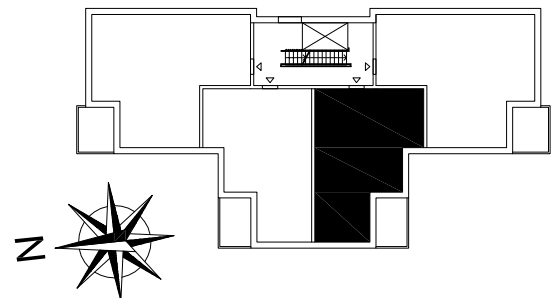

Rätt till ändringar förbehålls

LEWY
FASTIGHETS AB