


Kv Viljan, hus B

Sjöbo

B1-3, B2-3, B3-3

Plan 1-3

2 ROK 55 kvm

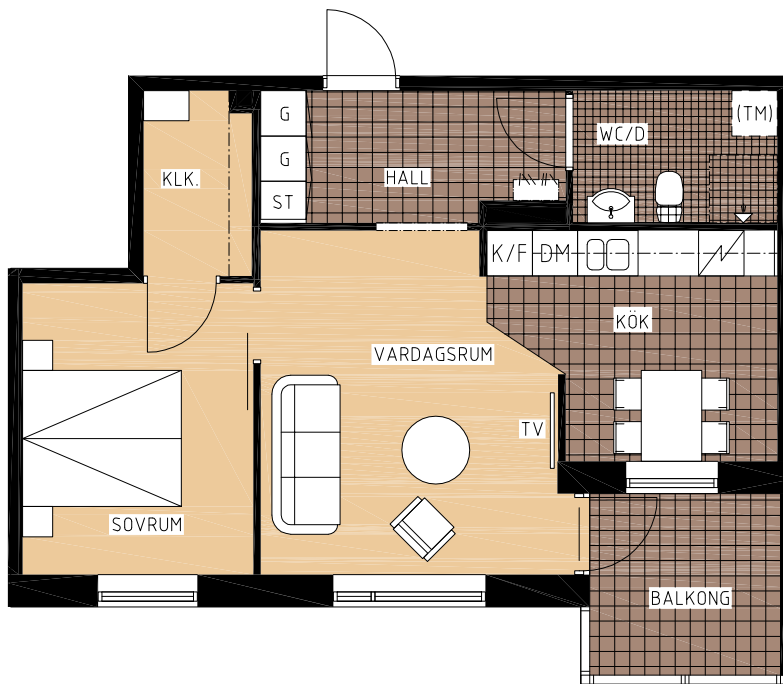

Skala 1:100

Beteckningar



Spis



Kapphylla

K/F Kyll/Frys

DM Förberett för diskmaskin


ST Städskåp

G Garderobskåp

KLK Klädkammare

TM Förberett för tvättpelare

TV Bredbandsuttag

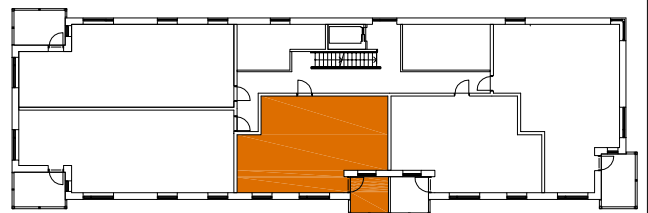

Rätt till ändringar förbehålls

LEWY
FASTIGHETS AB