


Kv Viljan, hus C

Sjöbo

C3-3
Plan 3
2 ROK 57 kvm

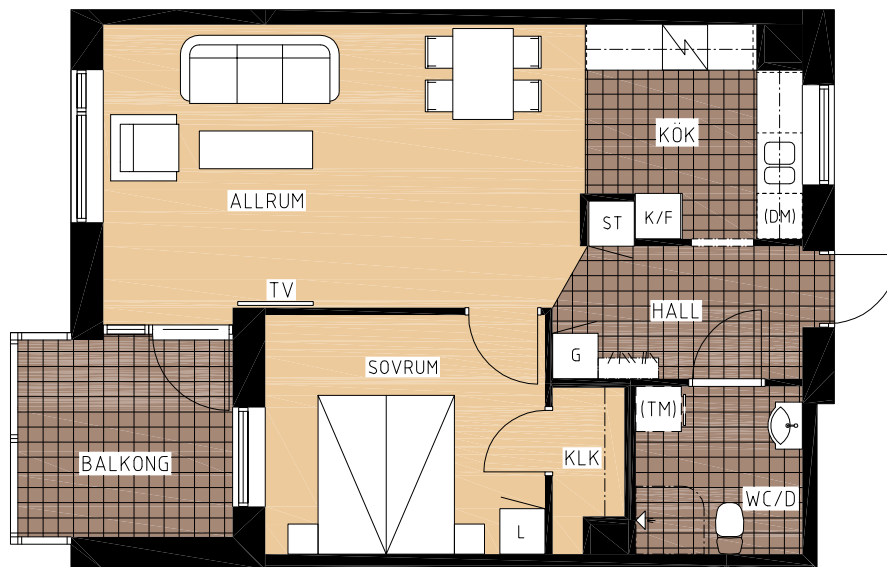

Beteckningar



Spis



Kapphylla

K/F

Kyl/Frys

DM

Förberett för diskmaskin

ST

Städsåp

G

Garderobskåp

L

Linneskåp

KLK

Klädkammare


TM

Förberett för tvättpelare

TV

Bredbandsuttag

Skala 1:100

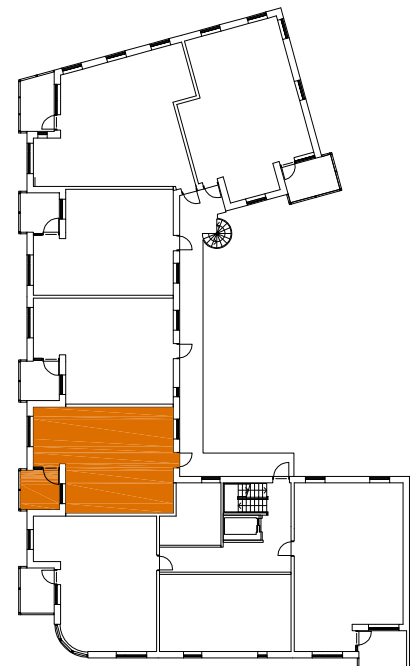

Rätt till ändringar förbehålls

LEWY
FASTIGHETS AB