
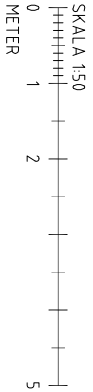
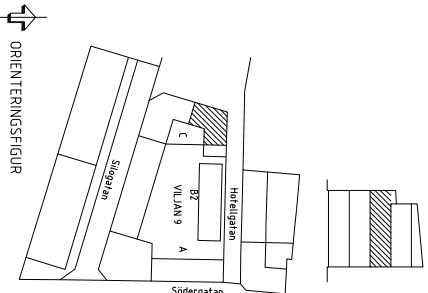


- VÄGGTYPER
- 1 13 GIPS/SKIVA
70 REGEL C-C 450
13 GIPS/SKIVA
- 2 13 VÄTRIMSSKIVA
70 REGEL C-C 450 / MIN. ULL
13 GIPS/SKIVA
- 3 13 GIPS/SKIVA
12 PLYFA
70 REGEL C-C 450
12 PLYFA
13 GIPS/SKIVA
- 4 200 BITG
150 BITG
- 5 STÅLNÄTVAÄGG TYPP ROAX ELLER LIKV.
- 6 13 GIPS/SKIVA
95 REGEL C-C 450
13 GIPS/SKIVA
2x13 GIPS/SKIVA
95 REGEL C-C 450
2x13 GIPS/SKIVA
- 7 13 GIPS/SKIVA
95 REGEL C-C 450
13 GIPS/SKIVA
2x13 GIPS/SKIVA
95 REGEL C-C 450
2x13 GIPS/SKIVA
- 8 13 VÄTRIMSSKIVA
120 REGEL C-C 450 / MIN. ULL
13 GIPS/SKIVA
- 9 13 GIPS/SKIVA
120 REGEL C-C 450
13 GIPS/SKIVA
- 10 13 GIPS/SKIVA
70 REGEL C-C 450 / MIN. ULL
13 GIPS/SKIVA
- 11 13 VÄTRIMSSKIVA
145 REGEL
13 GIPS/SKIVA

SCHAKT/VÄGGAR UTFÖRES I BRANDKLASS
E160
VÄTRIMSSKIVA NOT BAORDIN

UNDERLAG

40 MM MINERALULLSPÅLTOR, KLASS A
FÄRMT 600x600, KANT B, KLUBB S500-N
MONTERAS ENLT AN INK.

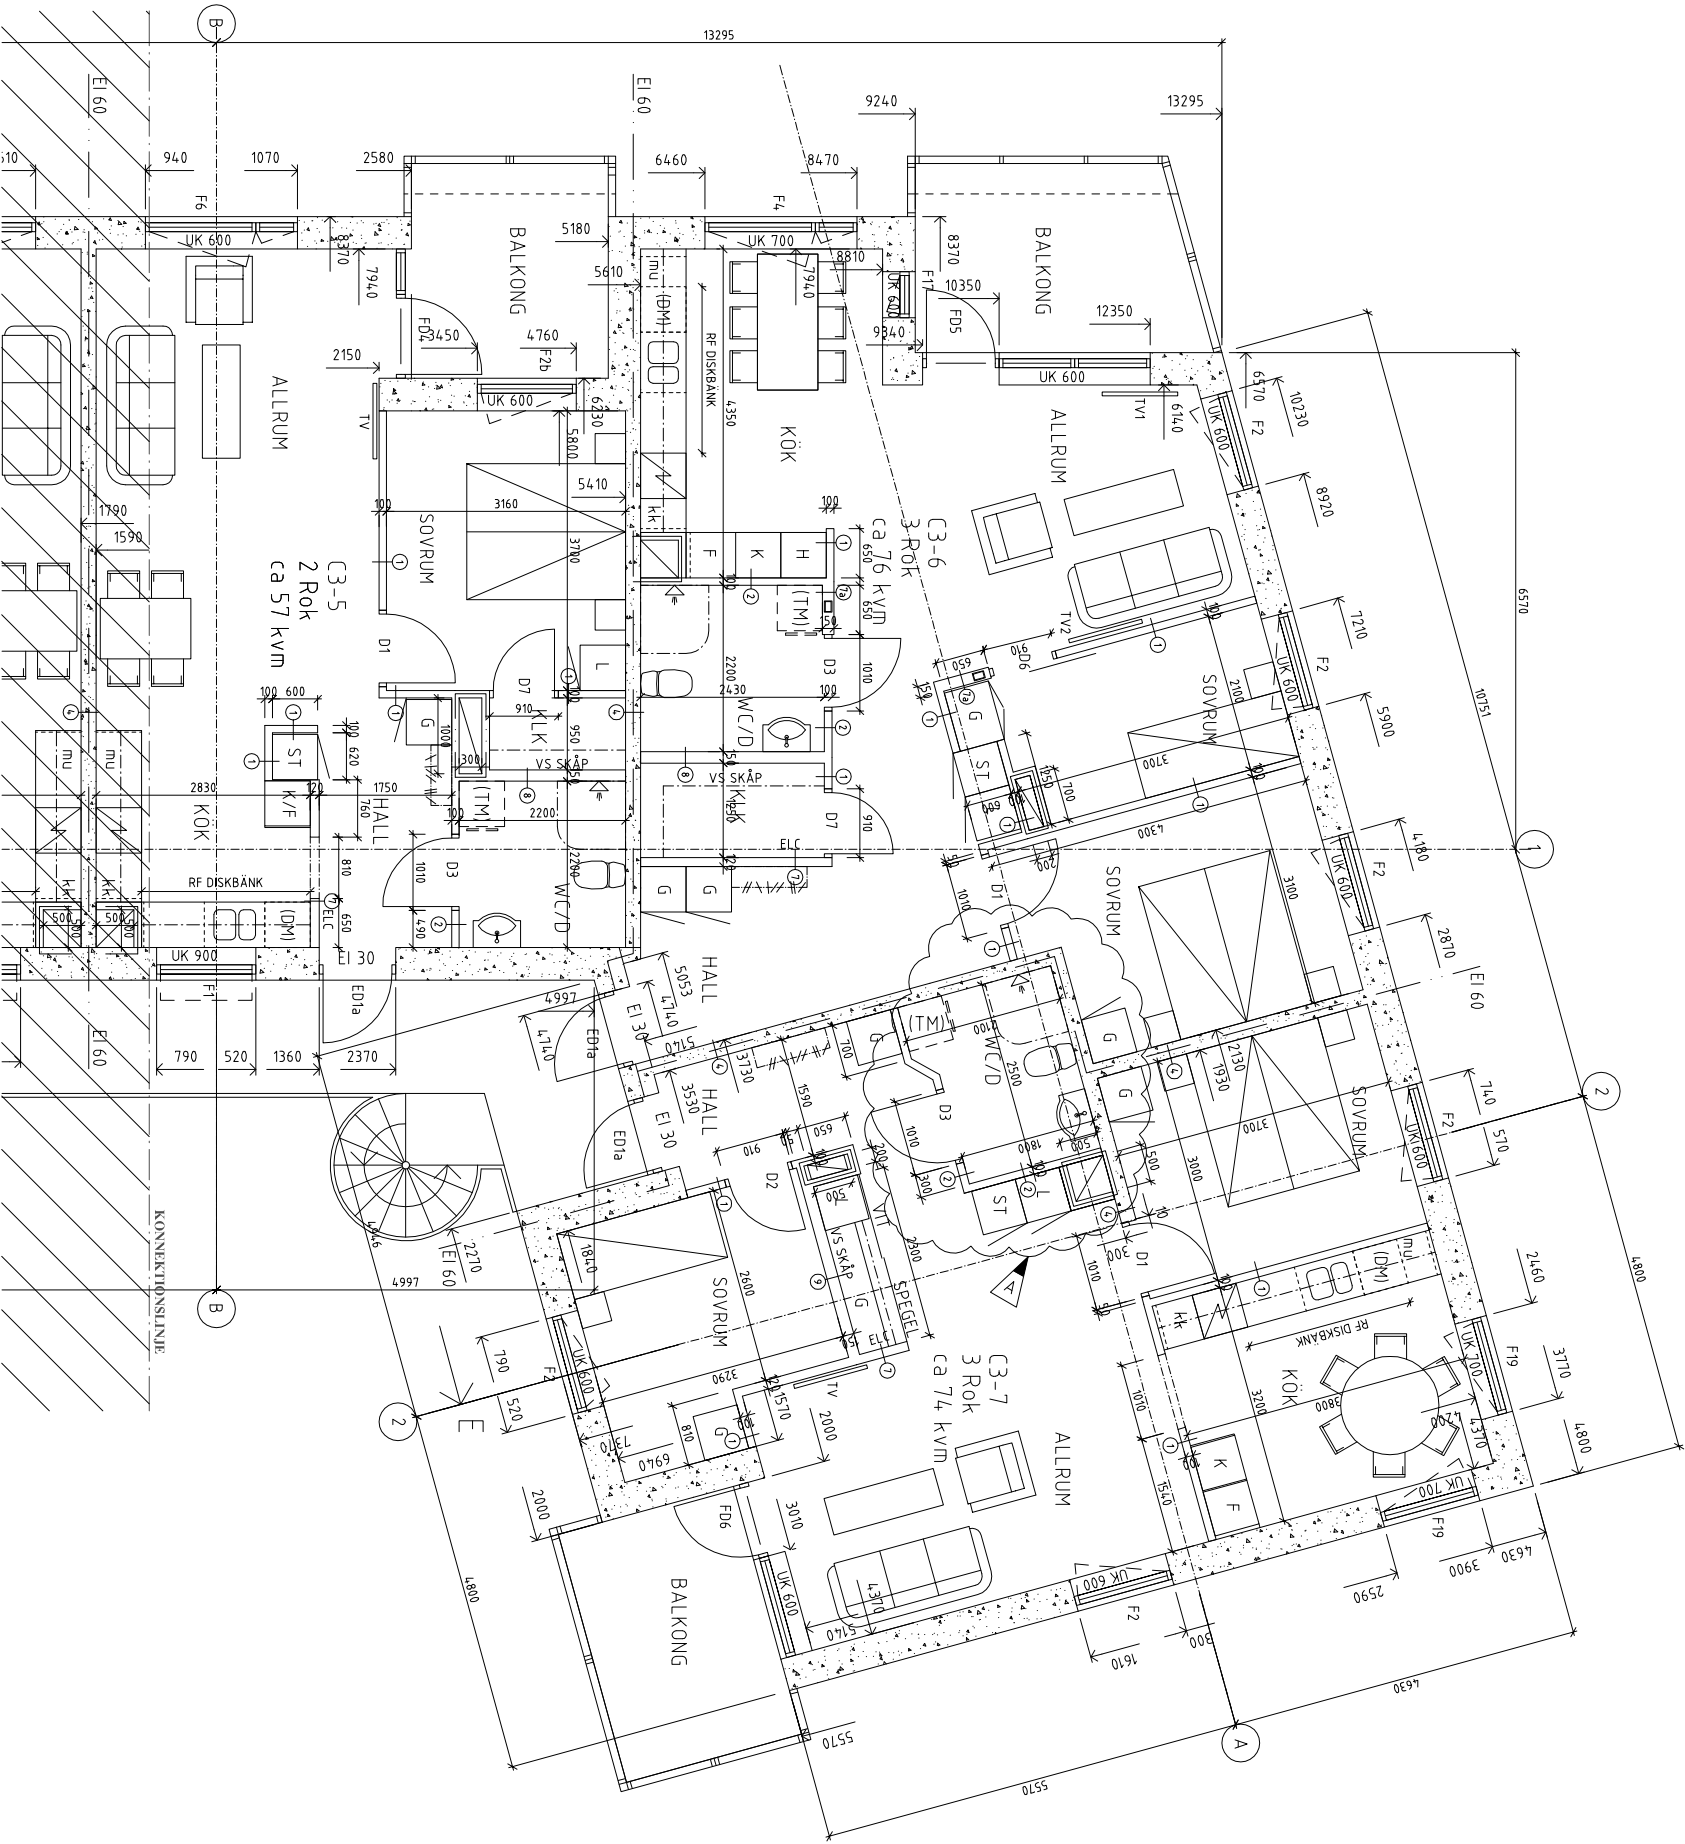

A	ANDET BORDIN OCH TOILETT	my-k	2016 04 08
BET	ANDRINEN AGER	SON	DATUM
BYGGHANDLING			
KV. VILJAN - SJÖBÖ			
nyarkitekter			
Västerleden 41 Box 1034 271 00 Ystad			
Tel: 0411-55 75 30 www.nyarkitekter.se			
NYBYGGNAD AV FLERBOSTADSHUS			
NYSTRÖMS BYGG			
DEL AV VILJAN 9 - SJÖBÖ			
HUS C PLAN 3, DEL 1			
UPPDRAG NR			
14.16.02			
my-k			
HANDTÄGARE			
my-k			
2016 02 25			
SKALA			
A3:1:00			
NUMER			
A-4.0.1-301			
1 BET			
A			